



ΕΦΗΜΕΡΙΣ ΤΗΣ ΚΥΒΕΡΝΗΣΕΩΣ

ΤΗΣ ΕΛΛΗΝΙΚΗΣ ΔΗΜΟΚΡΑΤΙΑΣ

ΤΕΥΧΟΣ ΤΕΤΑΡΤΟ **Αρ. Φύλλου 681**

4 Αυγούστου 2004

ΠΕΡΙΕΧΟΜΕΝΑ

ΑΠΟΦΑΣΕΙΣ

ΑΠΟΦΑΣΕΙΣ

Αριθ. 2628 (1)

Κήρυξη αναδασωτέας έκτασης 9,40 στρεμμάτων στη θέση «Ακόνια» Χωματερού περιοχής Δημοτικού διαμερίσματος Φαλάνθης, Δήμου Κορώνης, Νομού Μεσσηνίας.

Η ΓΕΝΙΚΗ ΓΡΑΜΜΑΤΕΑΣ
ΠΕΡΙΦΕΡΕΙΑΣ ΠΕΛΟΠΟΝΝΗΣΟΥ

Έχοντας υπόψη:

1. Τις δ/ξεις του Π.Δ. 51/1987 «Καθορισμός των Περιφερειών της Χώρας για το σχεδιασμό κ.λπ. της περιφερειακής Ανάπτυξης».

2. Τις δ/ξεις των άρθρων 1 παρ.1 και 2, 2 παρ.1 εδ. δ΄, 5 παρ. 3Β, 6 παρ. 7 και 7 παρ. 2 του Ν. 2503/1997 «Διοίκηση, Οργάνωση, Στελέχωση της Περιφέρειας κ.λπ.».

3. Τις δ/ξεις των άρθρων 24 παρ. 1 και 117 παρ. 3 του Συντάγματος.

4. Τις δ/ξεις του Ν. 998/1979 «περί προστασίας των δασών κ.λ.π.» και ειδικότερα:

α) του άρθρου 41 παρ.1 β) του άρθρου 38 παρ. 1.

5. Τις δ/γές του Υπουργείου Γεωργίας:

α) 160417/1180/8.7.1980 β) 182447/3049/24.9.1980.

6. Την υπ' αριθμ. 3620/28.5.2004 πρόταση του Δασαρχείου Καλαμάτας περί κηρύξεως αναδασωτέας, της αναφερομένης στο θέμα έκτασης, αποφασίζουμε:

Κηρύσσουμε αναδασωτέα, με σκοπό την προστασία για την επαναδημιουργία της δασικής βλάστησης αποτελούμενης από πουρνάρια και σπάρτα που καταστράφηκε από πυρκαγιά στις 24.2.2004 τη δημόσια δασική έκταση, εμβαδού εννέα στρεμμάτων και τετρακοσίων τετραγωνικών μέτρων (9,40 στρ.) που βρίσκεται στη θέση «Ακόνια» Χωματερού περιοχής Δημοτικού διαμερίσματος Φαλάνθης, Δήμου Κορώνης του Νομού Μεσσηνίας προσδιορίζεται από τα στοιχεία: Α,Β,.,.,Η, Α και έχει όρια:

Ανατολικά: Δημόσια δασική έκταση.

Δυτικά: Δημόσια δασική έκταση.

Βόρεια: Δημόσια δασική έκταση.

Νότια: Ελαιόκτημα Βασ. Μουντζούρη.

Όπως φαίνεται στο συνημμένο διάγραμμα κλίμακας 1:1.000 που συντάχθηκε από τον Δασοπόνο του Δασαρχείου Καλαμάτας Βασ. Κυριακόπουλο και εντοπίζεται στο απόσπασμα Φ.Χ. «Κορώνη» κλίμακας 1:50.000 και αποτελεί αναπόσπαστο μέρος της απόφασης αυτής. Προβλέπεται φυσική αναγέννηση της δασικής βλάστησης που καταστράφηκε.

Η απόφαση αυτή να δημοσιευθεί στην Εφημερίδα της Κυβερνήσεως.

Τρίπολη, 13 Ιουλίου 2004


Η Γενική Γραμματέας Περιφέρειας
ΑΓΓΕΛΑ ΑΒΟΥΡΗ

ΤΟΠΟΓΡΑΦΙΚΟ ΔΙΑΓΡΑΜΜΑ ΔΗΜΟΣΙΑΣ ΔΑΣΙΚΗΣ ΕΚΤΑΣΗΣ ΣΤΗ ΘΕΣΗ "ΑΚΟΝΙΑ" ΔΗΜΟΤ. ΔΙΑΜΕΡ. ΧΩΜΑΤΕΡΟΥ ΔΗΜΟΥ ΚΟΡΩΝΗΣ ΠΟΥ ΚΑΗΚΕ ΣΤΙΣ 24-2-2004

Ανήκει στην αριθ. 2628/04 απόφαση Γενικού Γραμματέα Περιφέρειας Πελοποννήσου (Διεύθυνση Δασών Μεσσηνίας).

Κλίμακα 1:1000


Εμβαδόν Α,Β,Γ,Δ,Ε,Ζ,Η,Α = 9,4 στρμ.

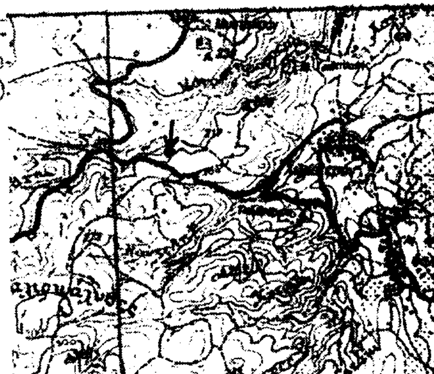

Απόσπασμα φ.χ. Κορώνης
Κλίμακα 1:50000
ΓΥΣ 1993

ΣΥΝΤΕΤΑΓΜΕΝΕΣ ΚΟΡΥΦΩΝ

ΚΟΡΥΦΗ	Χ	Υ
Α	310524	4077761
Β	310493	4077780
Γ	310495	4077803
Δ	310476	4077819
Ε	310418	4077836
Ζ	310499	4077895
Η	310575	4077830

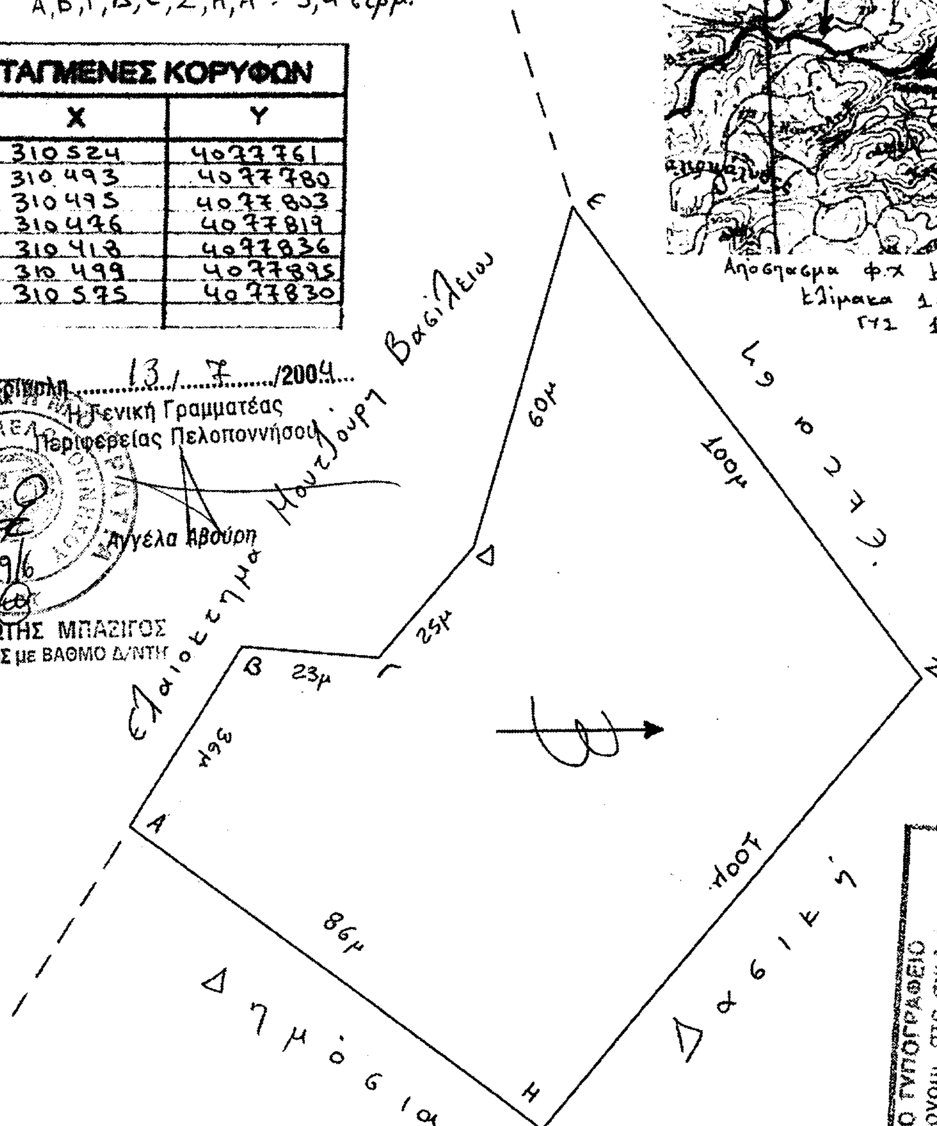

Τρίπολη 13/7/2004
Η Γενική Γραμματέας Περιφέρειας Πελοποννήσου
Αγγέλα Αβούρη

ΠΑΝΑΓΙΩΤΗΣ ΜΠΑΣΙΓΟΣ
ΔΑΣΟΛΟΓΟΣ με ΒΑΘΜΟ Δ/ΝΤΗ

Καλαμάτα 20-5-2004
Ο Συντάκτης
Βασ. Παπα...πουλος
Δασολόγος

Καλαμάτα 25-5-2004
Ο Δασάρχης Καλαμάτας
Κων/νος ...
Δασολόγος

ΕΘΝΙΚΟ ΤΥΠΟΓΡΑΦΕΙΟ
Για τεχνικούς λόγους στο σχεδιάγραμμο έγινε σμίκρυνση κατά ποσοστό 55 %

Αριθ. 1358 (2)

Αλλαγή χρήσης 4.000 τ.μ. (251Ε) από το υπ' αριθμ. 251α κοινόχρηστο τεμάχιο αγροκτήματος Ασβεσταρίου Δήμου Γιαννιτσών για ανέγερση σταυλικών εγκαταστάσεων υπό του Πεικου Ευαγγέλου.

Ο ΝΟΜΑΡΧΗΣ ΠΕΛΛΑΣ

Έχοντας υπόψη:

1) Τις διατάξεις του Ν.2218/1994 (ΦΕΚ90Α/1994) ίδρυση Νομαρχιακής Αυτοδιοίκησης.

2) Την αριθμ. 25/31.3.1995 (ΦΕΚ 365Β) απόφαση Ν.Σ. Πέλλας «περί οργανισμού οργανωσης και λειτουργία της Νομαρχιακής Αυτοδιοίκησης Πέλλας άρθρο 10».

3) Τον Ν. 1512/1985 (ΦΕΚ 4Α/1985)για τροποποίηση και συμπλήρωση των Πολεοδομικών διατάξεων και ειδικά το άρθρο 3 «περί καθορισμού χρήσεων παραχωρημένων Δημοσίων εκτάσεων».

4) Τις διατάξεις του άρθρου 29Α του Ν. 1558/1985 όπως αυτό προστέθηκε με το άρθρο 27 του Ν. 2081/1992 (ΦΕΚ 154 Α).

5) Την υπ' αριθμ. 44942/2003 απόφαση του Νομάρχη Πέλλας για ορισμό βοηθών Νομάρχη.

6) Το υπ' αριθμ. 2290/12.5.2004 έγγραφο της Δ/νσης Γεωργικής Ανάπτυξης Περιφέρειας Κεντρικής Μακεδονίας.

7) Το υπ' αριθμ. 4055/16.1.2002 έγγραφο της Δ/νσης Υγείας και Πρόνοιας Ν. Πέλλας.

10) Το υπ' αριθμ. 2070/21.5.2001 έγγραφο της ΙΖ' Εφορείας Προϊστορικών και Κλασικών Αρχαιοτήτων.

11) Το υπ' αριθμ. 1432 και 1555/11.5.2001 έγγραφο 11ης Εφορείας Βυζαντινών Αρχαιοτήτων.

12) Το υπ' αριθμ. Φ10.3/2388/22.5.2001 έγγραφο της Δ/νσης Τουρισμού Κ. Μακεδονίας.

13) Το υπ' αριθμ. 1433/22.6.2004 έγγραφο του Γραφείου Πολεοδομίας Γιαννιτσών.

14) Το υπ' αριθμ. 1717/10.6.2002 έγγραφο της Δ/νσης Δασών Ν. Πέλλας.

15) Την υπ' αριθμ. 264/2000 απόφαση Δημοτικού Συμβουλίου Δήμου Γιαννιτσών.

16) Το υπ' αριθμ. 196/12.2.2002 έγγραφο της 4ης Εφορείας Νεωτέρων Μνημείων.

7) Τα τοπογραφικά διαγράμματα σε κλίμακα 1:1.000 της κοινοχρήστου εκτάσεως, αποφασίζουμε:

Άρθρο 1

Καθορίζουμε τη χρήση της κοινόχρηστης έκτασης 4.000 τ.μ.(251[Ε]), από το υπ' αριθμ. 251α κοινόχρηστο αγροκτήματος Ασβεσταρίου Δήμου Γιαννιτσών, σε χώρο για ανέγερση σταυλικών εγκαταστάσεων από τον Πέϊκο Ευάγγελο, όπως αυτή φαίνεται στα τοπογραφικά διαγράμματα που συνοδεύουν την παρούσα απόφαση και που θεωρήθηκαν από τον Προϊστάμενο του Τμήματος Πολεοδομίας Γιαννιτσών με την από 22.6.2004 πράξη του.

Άρθρο 2

Από το κανονιστικού χαρακτήρα σκέλος της παρούσας απόφασης δεν βαρύνεται ο κρατικός προϋπολογισμός, ούτε ο προϋπολογισμός του οικείου Ο.Τ.Α.

Η παρούσα απόφαση να δημοσιευθεί στην Εφημερίδα της Κυβερνήσεως.

Γιαννιτσά, 22 Ιουνίου 2004

Ο Νομάρχης κ.α.α.
Ο Α' Βοηθός Νομάρχη
ΔΗΜΗΤΡΙΟΣ ΦΑΡΜΟΥΖΗΣ

ΕΘΝΙΚΟ ΤΥΠΟΓΡΑΦΕΙΟ
Για τεχνικούς λόγους στο σχεδιάγραμμα έγινε σμίκρυνση κατά ποσοστό 80 %

Α Χ=-4954.593 Ψ=13867.703
Β Χ=-4864.371 Ψ=13916.199
Γ Χ=-4846.965 Ψ=13884.899
Δ Χ=-4930.470 Ψ=13831.236
Ε Χ=-4941.330 Ψ=13848.000

Γ.Υ.Σ λ=-1 15' φ=40 15'
Α Χ= 4954.687 Ψ=69383.793
Β Χ=-4864.463 Ψ=69432.290
Γ Χ=-4847.057 Ψ=69400.990
Δ Χ=-4930.563 Ψ=69347.327
Ε Χ=-4941.424 Ψ=69364.091

Το παρόν ... 196/12.2.2002
Η Προϊσταμένη
Ευαγγελία Καμπούρη
Αρχιτέκτων

Θεωρήθηκε το παρόν Τοπογρ. Διάγραμμα και συνοδεύει την με αριθμό 1358/04 απόφαση Νομάρχη Πέλλας για την αλλαγή χρήσης του 251Ε τεμαχίου χέρσου σε χώρο σταθμών εγκαταστάσεων
Γιαννιτσά 22-6-04

Ο Συντάξας

ΦΙΛΙΠΠΙΔΗΣ ΓΕΩΡΓΙΟΣ
ΓΕΩΜ. ΤΟΠΟΓΡΑΦΟΣ ΔΕ1 με Α' βαθμό

ΕΛΛΗΝΙΚΗ ΔΗΜΟΚΡΑΤΙΑ - ΝΟΜΑΡΧΙΑ ΠΕΛΛΑΣ - ΓΡΑΦΕΙΟ

ΝΙΚΟΛΑΪΔΗΣ ΙΩΑΝΝΗΣ
ΜΗΧΑΝΙΚΟΣ ΠΕ3
με Α' βαθμό

Αριθ. 1449 (3)

Αλλαγή χρήσης 174.309 τ.μ. από το υπ' αριθμ. 1.516 στ. χέρσο αγροκτήματος Αχλαδοχωρίου Δήμου Κυρρου για τη δημιουργία κτηνοτροφικού πάρκου.

Ο ΝΟΜΑΡΧΗΣ ΠΕΛΛΑΣ

Έχοντας υπόψη:

1) Τις διατάξεις του Ν. 2218/1994 (ΦΕΚ90Α/1994) ίδρυση Νομαρχιακής Αυτοδιοίκησης.

2) Την υπ' αριθμ. 25/31.3.1995 (ΦΕΚ 365Β) απόφαση Ν.Σ. Πέλλας «περί οργανισμού οργάνωσης και λειτουργία της Νομαρχιακής Αυτοδιοίκησης Πέλλας άρθρο 10».

3) Το Ν. 1512/1985 (ΦΕΚ 4Α/1985)για τροποποίηση και συμπλήρωση τών Πολεοδομικών διατάξεων και ειδικά το άρθρο 3 «περί καθορισμού χρήσεων παραχωρημένων Δημοσίων εκτάσεων».

4) Τις διατάξεις του άρθρου 29Α του Ν. 1558/1985 όπως αυτό προστέθηκε με το άρθρο 27 του Ν. 2081/1992 (ΦΕΚ 154 Α).

5) Την υπ' αριθμ. 44942/2003 απόφαση του Νομάρχη Πέλλας για ορισμό βοηθών Νομάρχη.

6) Το υπ' αριθμ. 5217/17.6.2004 έγγραφο του τμήματος τοπικής αυτ/σης Ν. Πέλλας

7) Το υπ' αριθμ. ΔΥΠ/Β3/Φ34α/29959/17.9.2003 έγγραφο της Δ/νσης Υγείας και Πρόνοιας Ν. Πέλλας.

8) Το υπ' αριθμ. 341/8.9.2003 έγγραφο της Κτηματικής Υπηρεσίας Ν. Πέλλας.

9) Το υπ' αριθμ. 829/2.6.2004 έγγραφο της Δ/νσης Πολιτικής Γης.

10) Το υπ' αριθμ. 5594/19.10.2003 έγγραφο της ΙΖ' Εφορείας Προϊστορικών και Κλασικών Αρχαιοτήτων.

11) Το υπ' αριθμ. 6240/13.10.2003 έγγραφο της Δ/νσης Τουρισμού Κ. Μακεδονίας.

12) Το υπ' αριθμ. 2157/7.10.2003 έγγραφο του Γραφείου Πολεοδομίας Γιαννιτσών.

13) Το υπ' αριθμ. 1825/10.6.2004 και 3216/5.2.2004 έγγραφα της Δ/νσης Δασών Ν. Πέλλας.

14)Την υπ' αριθμ. 145/2003 απόφαση του Δημοτικού Συμβουλιου Δήμου Κυρρου.

15) Το υπ' αριθμ. 916/7.10.2003 έγγραφο της Τοπογραφικής Υπηρεσίας.

16) Τα τοπογραφικά διαγράμματα σε κλίμακα 1:1000 της κοινοχρήστου εκτάσεως, αποφασίζουμε:

Άρθρο 1

Καθορίζουμε τη χρήση της έκτασης των 174.309 τ.μ. από το υπ' αριθμ. 1.516στ. χέρσο αγρόκτημα Αχλαδοχωρίου Δήμου Κυρρου για τη δημιουργία κτηνοτροφικού πάρκου όπως αυτή φαίνεται στα τοπογραφικά διαγράμματα, που συνοδεύουν την απόφαση που θεωρήθηκαν από τον Προϊστάμενο του Γραφείου Πολεοδομίας Γιαννιτσών με την από 24.6.2004 πράξη του.

Άρθρο 2

Από το κανονιστικού χαρακτήρα σκέλος της παρούσας απόφασης δεν βαρύνεται ο κρατικός προϋπολογισμός, ούτε ο προϋπολογισμός του οικείου Ο.Τ.Α.

Η παρούσα απόφαση να δημοσιευθεί στην Εφημερίδα της Κυβερνήσεως.

Γιαννιτσά, 24 Ιουνίου 2004

Ο Νομάρχης κ.α.α.
Ο Α' Βοηθός Νομάρχη
ΔΗΜΗΤΡΙΟΣ ΦΑΡΜΟΥΖΗΣ

1516ΣΤ(12)
1516ΣΤ(17)
1516ΣΤ(11)
1516ΣΤ(13)
1516ΣΤ(18)
1516ΣΤ(14)
1516ΣΤ(10)
1516ΣΤ(19)
1516ΣΤ(15)
1516ΣΤ(9)
1516ΣΤ(16)
αγροτική οδός
1516ΣΤ(8)
1516ΣΤ(20)
1516ΣΤ(7)
1516ΣΤ(21)
1516ΣΤ(6)
1516ΣΤ(22)
1516ΣΤ(5)
1516ΣΤ(23)
1516ΣΤ(4)
1516ΣΤ(3)
1516ΣΤ(2)
1516ΣΤ(1)

ΗΑΤΤ - Αλλαγή Σ.Θ.

	φ	λ	Χ	Υ	φ	λ
1	40°51' / 40°45'	-1°21' / -1°19'	-476.530 / -9105.257	2300.219 / 13480.503	40.521457	22.212993
2	40°51' / 40°45'	-1°21' / -1°16'	-458.304 / -9066.706	2321.062 / 13432.415	40.521532	22.213076
3	40°51' / 40°45'	-1°21' / -1°15'	-381.000 / -8800.915	2380.275 / 13497.312	40.421743	22.214254
4	40°51' / 40°45'	-1°21' / -1°15'	-331.374 / -8760.202	2307.717 / 13466.607	40.521402	22.214416
5	40°51' / 40°45'	-1°21' / -1°15'	-295.520 / -8724.004	2170.538 / 13279.479	40.421037	22.214613
6	40°51' / 40°45'	-1°21' / -1°15'	-343.201 / -8677.415	2119.304 / 13228.250	40.520877	22.214821
7	40°51' / 40°45'	-1°21' / -1°15'	-227.502 / -8651.275	2085.160 / 13194.016	40.520760	22.214925
8	40°51' / 40°45'	-1°21' / -1°16'	-262.852 / -8811.926	2082.001 / 13190.036	40.520750	22.213617
9	40°51' / 40°45'	-1°21' / -1°16'	-131.307 / -8541.751	1900.090 / 13008.022	40.520100	22.213284
10	40°51' / 40°45'	-1°21' / -1°11'	-510.885 / -8104.482	1800.519 / 12993.777	40.520123	22.215300
11	40°51' / 40°43'	-1°21' / -1°11'	-120.300 / -8158.923	1000.427 / 12730.307	40.115445	22.215323
12	40°51' / 40°45'	-1°21' / -1°15'	-180.800 / -8618.448	1623.555 / 12908.274	40.518426	22.215004
13	40°51' / 40°45'	-1°21' / -1°15'	-197.829 / -8629.922	1670.121 / 12770.155	40.115415	22.215088
14	40°51' / 40°45'	-1°21' / -1°16'	-292.394 / -8722.000	1439.120 / 12748.950	40.516214	22.214633
15	40°51' / 40°45'	-1°21' / -1°15'	-317.309 / -8818.103	1587.928 / 13010.064	40.520445	22.216685
16	40°51' / 40°43'	-1°21' / -1°15'	-313.230 / -8819.595	2004.041 / 13113.065	40.520400	22.216214
17	40°51' / 40°43'	-1°21' / -1°15'	-415.886 / -8844.310	2048.040 / 13180.137	40.520043	22.214106
18	40°51' / 40°45'	-1°21' / -1°15'	-468.402 / -8877.708	2000.387 / 13142.401	40.520400	22.212916
19	40°51' / 40°45'	-1°21' / -1°16'	-548.549 / -8975.686	2113.111 / 13224.837	40.520653	22.113547
20	40°51' / 40°45'	-1°21' / -1°15'	-534.301 / -8953.622	2136.112 / 13239.324	40.520900	22.212598

Θεωρείται το παρόν τοπογραφικό διάγραμμα και συνοδεύει την με αριθμό 1449/04 απόφαση Νομάρχη Πέλλας που αφορά την αλλαγή χρήσης 174.307 τ.μ. από το 1516 ΣΤ χέρσο αγροτεμάχιο Αχλαδοχωρίου σε δημιουργία κτηνοτροφικού πάρκου

Ο Συντάξας

ΦΙΛΙΠΠΙΔΗΣ ΓΕΩΡΓΙΟΣ


Γιαννιτσά 24-6-04

Ο Προϊστάμενος

Γραφ. Γιαννιτσών

ΝΙΚΟΛ... ΙΩΑΝΝΗΣ

ΝΙΚΟΣ ΠΕ3 με Α' βαθμό

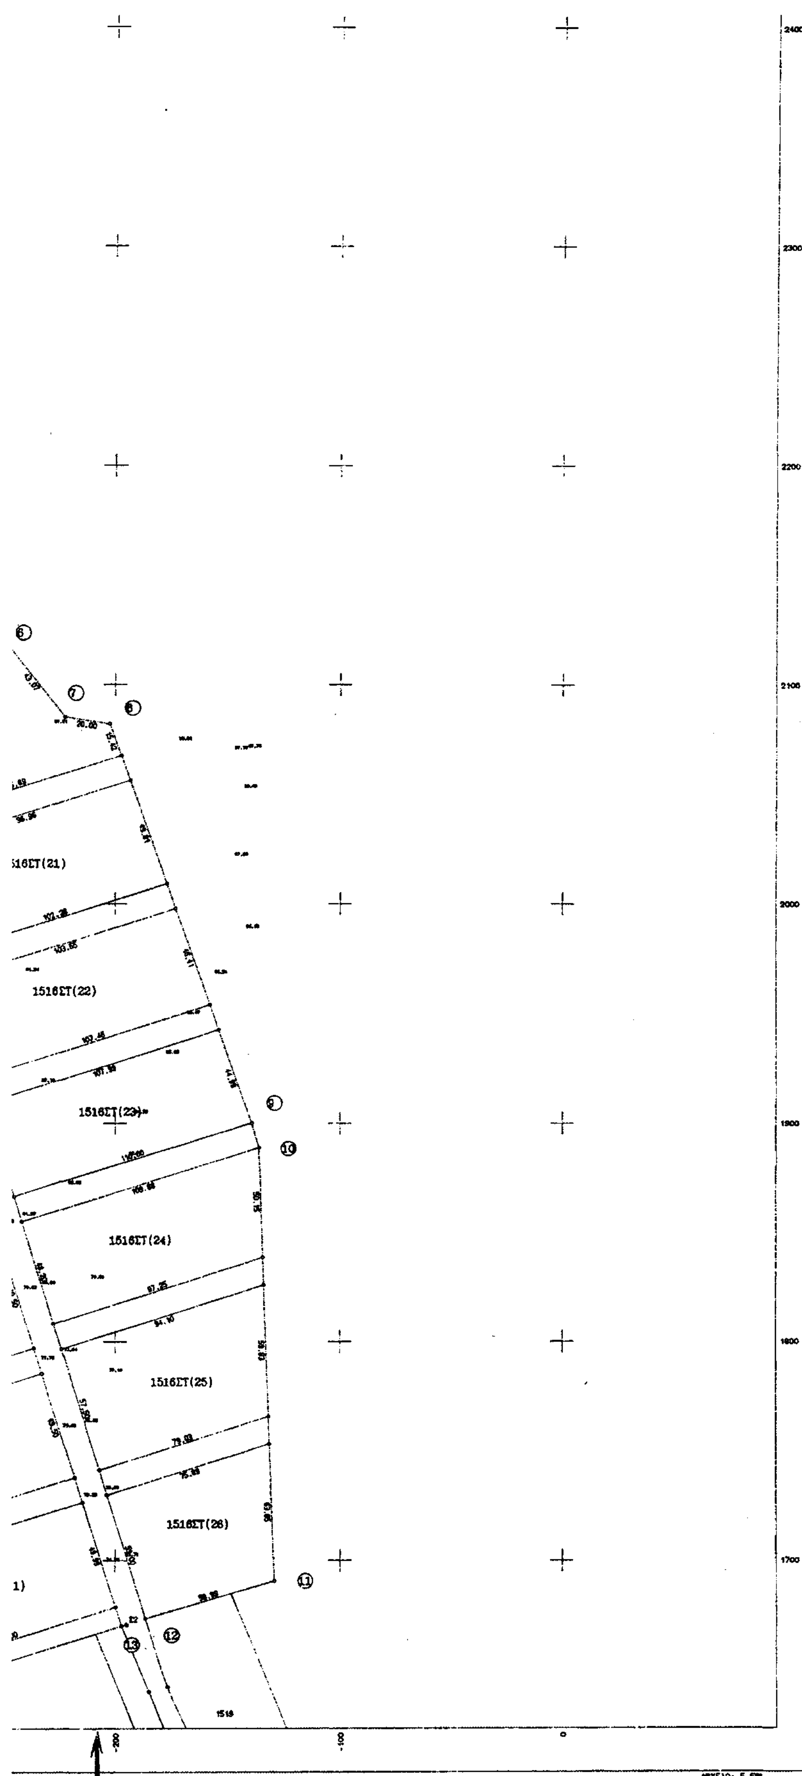

ΥΠΟΜΝΗΜΑ

Το με αριθμό 1,2,3,4,5,6,7,8,9,10,11,12,13,14,15,16,17,18,19,20,1 τμήμα του υπ αριθμ.1516ΣΤ Χέρσου στην περιοχή Δ.Δ. Αχλαδοχωρίου, έχει εμβαδόν ίσον προς Ε=174309.00 τ.μ.

Η απόσταση των ανωτέρω αναφερομένων αγροτεμαχίων από τα όρια του Οικισμού Μυλοτόπου και Αχλαδοχωρίου είναι τρία χιλιόμετρα και είναι μακριά

Α)από Εθνικούς και Επαρχιακούς δρόμους

Β)από σιδηροδρομικές γραμμές

Γ)από λίμνες, ποτάμια και υγροβιότοπους

Δ)από παραδοσιακούς οικισμούς, Νοσοκομεία, Εκπαιδευτήρια τουριστικά Καταλύματα, Ξενοδοχεία κ.λ.π. τα οποία απαιτούν υγειονομική προστασία.

ΓΙΑΝΝΙΤΣΑ 4/08/03 Ο ΔΗΛΩΝ ΜΗΧ/ΚΟΣ

ΒΑΣΙΛΕΙΟΣ ΠΑΡΑΣΚΕΥΑΙΔΗΣ
ΔΙΠΛ. ΑΓΡ. ΤΟΠΟΓΡΑΦΟΣ ΜΗΧΑΝΙΚΟΣ
ΑΡΙΣΤΟΤΕΛΕΙΟ ΠΑΝΕΠΙΣΤΗΜΙΟ ΘΕΣ/ΝΙΚΗΣ
ΜΕΛΟΣ Τ.Ε.Ε. ΑΡ. ΜΗΤΡΩΟΥ 33962
ΤΑΓΜΑΤΑΡΧΟΥ ΠΑΣΤΡΑ 1
ΤΗΛ: 0382-24565 ΓΙΑΝΝΙΤΣΑ

ΠΙΝΑΚΑΣ

Από το υπ' αριθμ. 1516 ΣΤ χέρσο, τεμάχια:

1. 1516ΣΤ(1):	Ε=	4998,29
2. 1516ΣΤ(2):	Ε=	4949,00
3. 1516ΣΤ(3):	Ε=	4949,19
4. 1516ΣΤ(4):	Ε=	4949,38
5. 1516ΣΤ(5):	Ε=	4972,19
6. 1516ΣΤ(6):	Ε=	4998,61
7. 1516ΣΤ(7):	Ε=	4997,86
8. 1516ΣΤ(8):	Ε=	4928,68
9. 1516ΣΤ(9):	Ε=	4981,64
10.1516ΣΤ(10):	Ε=	4992,06
11.1516ΣΤ(11):	Ε=	4999,63
12.1516ΣΤ(12):	Ε=	4969,75
13.1516ΣΤ(13):	Ε=	4993,43
14.1516ΣΤ(14):	Ε=	4909,46
15.1516ΣΤ(15):	Ε=	4912,82
16.1516ΣΤ(16):	Ε=	4931,23
17.1516ΣΤ(17):	Ε=	4972,95
18.1516ΣΤ(18):	Ε=	4861,61
19.1516ΣΤ(19):	Ε=	4993,84
20.1516ΣΤ(20):	Ε=	4947,97
21.1516ΣΤ(21):	Ε=	4961,51
22.1516ΣΤ(22):	Ε=	4911,47
23.1516ΣΤ(23):	Ε=	4903,15
24.1516ΣΤ(24):	Ε=	4990,02
25.1516ΣΤ(25):	Ε=	4975,95
26.1516ΣΤ(26):	Ε=	4068,08

ΕΘΝΙΚΟ ΤΥΠΟΓΡΑΦΕΙΟ
Για τεχνικούς λόγους το σχεδιάγραμμα έχει σμικρυνθεί κατά ποσοστό 30 %

ΤΕΧΝΙΚΟ ΓΡΑΦΕΙΟ
ΒΑΣΙΛΗΣ ΠΑΡΑΣΚΕΥΑΙΔΗΣ ΤΟΠΟΓΡΑΦΟΣ ΜΗΧ/ΚΟΣ
ΤΑΓΜ. ΠΑΣΤΡΑ 1. ΓΙΑΝΝΙΤΣΑ
ΤΗΛ. 0382-24565

ΕΡΓΟΔΟΤΗΣ
ΔΗΜΟΣ ΚΥΡΡΟΥ

ΕΡΓΟ
ΑΠΟΤΥΠΩΣΗ ΚΤΗΝΟΤΡΟΦΙΚΟΥ ΠΑΡΚΟΥ

ΘΕΣΗ
ΑΓΡΟΚΤΗΜΑ ΑΧΛΑΔΟΧΩΡΙΟΥ

ΘΕΜΑ ΣΧΕΔΙΟΥ
ΤΟΠΟΓΡΑΦΙΚΟ ΔΙΑΓΡΑΜΜΑ

ΑΡΙΘΜΟΣ ΣΧΕΔΙΟΥ

ΚΛΙΜΑΚΑ 1:1000

ΧΡΟΝΟΣ ΜΕΛΕΤΗΣ : ΑΥΓΟΥΣΤΟΣ 2003

ΥΠΟΓΡΑΦΗ

ΣΦΡΑΓΙΔΑ

ΒΑΣΙΛΕΙΟΣ ΠΑΡΑΣΚΕΥΑΙΔΗΣ
ΔΙΠΛ. ΑΓΡ. ΤΟΠΟΓΡΑΦΟΣ ΜΗΧΑΝΙΚΟΣ
ΑΡΙΣΤΟΤΕΛΕΙΟ ΠΑΝΕΠΙΣΤΗΜΙΟ ΘΕΣ/ΝΙΚΗΣ
ΜΕΛΟΣ Τ.Ε.Ε. ΑΡ. ΜΗΤΡΩΟΥ 33962
ΤΑΓΜΑΤΑΡΧΟΥ ΠΑΣΤΡΑ 1
ΤΗΛ: 0382-24565 ΓΙΑΝΝΙΤΣΑ

ΕΘΝΙΚΟ ΤΥΠΟΓΡΑΦΕΙΟ

ΕΦΗΜΕΡΙΔΑ ΤΗΣ ΚΥΒΕΡΝΗΣΕΩΣ

ΚΑΠΟΔΙΣΤΡΙΟΥ 34 * ΑΘΗΝΑ 104 32 * FAX 210 52 21 004
ΗΛΕΚΤΡΟΝΙΚΗ ΔΙΕΥΘΥΝΣΗ: http: www.et.gr – e-mail: webmaster @ et.gr

Πληροφορίες Α.Ε. - Ε.Π.Ε. και λοιπών Φ.Ε.Κ.: 210 527 9000-4
Φωτοαντίγραφα παλαιών ΦΕΚ - ΒΙΒΛΙΟΘΗΚΗ - ΜΑΡΝΗ 8 - Τηλ. (210)8220885 - 8222924
Δωρεάν διάθεση τεύχους Προκηρύξεων ΑΣΕΠ αποκλειστικά από Μάρνη 8

ΠΕΡΙΦΕΡΕΙΑΚΑ ΓΡΑΦΕΙΑ ΠΩΛΗΣΗΣ Φ.Ε.Κ.

ΘΕΣΣΑΛΟΝΙΚΗ - Βασ. Όλγας 227	(2310) 423 956	**ΛΑΡΙΣΑ** - Διοικητήριο	(2410) 597449
ΠΕΙΡΑΙΑΣ - Ευριπίδου 63	(210) 413 5228	**ΚΕΡΚΥΡΑ** - Σαμαρά 13	(26610) 89 127
ΠΑΤΡΑ - Κορίνθου 327	(2610) 638 109		(26610) 89 105
	(2610) 638 110	**ΗΡΑΚΛΕΙΟ** - Πλ. Ελευθερίας 1	(2810) 396 409
ΙΩΑΝΝΙΝΑ - Διοικητήριο	(26510) 87215	**ΛΕΣΒΟΣ** - Πλ.Κωνσταντινουπόλεως	(22510) 46 888
ΚΟΜΟΤΗΝΗ - Δημοκρατίας 1	(25310) 22 858		(22510) 47 533

ΤΙΜΗ ΠΩΛΗΣΗΣ ΦΥΛΛΩΝ ΕΦΗΜΕΡΙΔΟΣ ΤΗΣ ΚΥΒΕΡΝΗΣΕΩΣ

Σε έντυπη μορφή:
- Για τα ΦΕΚ από 1 μέχρι 16 σελίδες σε 1 euro, προσαυξανόμενη κατά 0,20 euro για κάθε επιπλέον οκτασέλιδο ή μέρος αυτού.
- Για τα φωτοαντίγραφα ΦΕΚ σε 0,15 euro ανά σελίδα.

Σε μορφή CD:

Τεύχος	Περίοδος	EURO	Τεύχος	Περίοδος	EURO
Α΄	Ετήσιο	150	Αναπτυξιακών Πράξεων	Ετήσιο	50
Α	3μηνιαίο	40	Ν.Π.Δ.Δ.	Ετήσιο	50
Α΄	Μηνιαίο	15	Παράρτημα	Ετήσιο	50
Β'	Ετήσιο	300	Εμπορικής και Βιομηχανικής Ιδιοκτησίας	Ετήσιο	100
Β΄	3μηνιαίο	80	Ανωτάτου Ειδικού Δικαστηρίου	Ετήσιο	5
Β΄	Μηνιαίο	30	Διακηρύξεων Δημοσίων Συμβάσεων	Ετήσιο	200
Γ	Ετήσιο	50	Διακηρύξεων Δημοσίων Συμβάσεων	Εβδομαδιαίο	5
Δ΄	Ετήσιο	220	Α.Ε. & Ε.Π.Ε	Μηνιαίο	100
Δ΄	3μηνιαίο	60			

- Η τιμή πώλησης μεμονωμένων Φ.Ε.Κ. ειδικού ενδιαφέροντος σε μορφή cd-rom και μέχρι 100 σελίδες σε 5 euro προσαυξανόμενη κατά 1 euro ανά 50 σελίδες.
- Η τιμή πώλησης σε μορφή cd- rom δημοσιευμάτων μιας εταιρείας στο τεύχος Α.Ε. και Ε.Π.Ε. σε 5 euro ανά έτος.

Τα παραπάνω cd-rom διατίθενται ύστερα από σχετική παραγγελία και αφορούν Φ.Ε.Κ. που έχουν δημοσιευθεί μετά από το έτος1994.

ΠΑΡΑΓΓΕΛΙΑ ΚΑΙ ΑΠΟΣΤΟΛΗ Φ.Ε.Κ. : τηλεφωνικά : 210- 9472555 , fax : 210- 9472556 internet : http://www.et.gr.

ΕΤΗΣΙΕΣ ΣΥΝΔΡΟΜΕΣ Φ.Ε.Κ.

	Σε έντυπη μορφή	Από το Internet
Α΄ (Νόμοι, Π.Δ., Συμβάσεις κτλ.)	225 €	190 €
Β΄ (Υπουργικές αποφάσεις κτλ.)	320 €	225 €
Γ΄ (Διορισμοί, απολύσεις κτλ. Δημ. Υπαλλήλων)	65 €	ΔΩΡΕΑΝ
Δ΄ (Απαλλοτριώσεις, πολεοδομία κτλ.)	320 €	160 €
Αναπτυξιακών Πράξεων και Συμβάσεων (Τ.Α.Π.Σ.)	160 €	95 €
Ν.Π.Δ.Δ. (Διορισμοί κτλ. προσωπικού Ν.Π.Δ.Δ.)	65 €	ΔΩΡΕΑΝ
Παράρτημα (Προκηρύξεις θέσεων ΔΕΠ κτλ.)	33 €	ΔΩΡΕΑΝ
Δελτίο Εμπορικής και Βιομ/κής Ιδιοκτησίας (Δ.Ε.Β.Ι.)	65 €	33 €
Ανωτάτου Ειδικού Δικαστηρίου (Α.Ε.Δ.)	10 €	ΔΩΡΕΑΝ
Ανωνύμων Εταιρειών & Ε.Π.Ε.	2.250 €	645 €
Διακηρύξεων Δημοσίων Συμβάσεων (Δ.Δ.Σ.)	225 €	95 €
Πρώτο (Α΄), Δεύτερο (Β΄) και Τέταρτο (Δ΄)	–	450 €

Για την παροχή δικαιώματος ηλεκτρονικής πρόσβασης σε Φ.Ε.Κ. προηγούμενων ετών, η τιμή προσαυξάνεται πέραν του ποσού της ετήσιας συνδρομής έτους 2004, κατά 25 euro ανά έτος παλαιότητας και ανά τεύχος.

* Οι συνδρομές του εσωτερικού προπληρώνονται στις ΔΟΥ (το ποσό συνδρομής καταβάλλεται στον κωδικό αριθμό εσόδων ΚΑΕ 2531 και το ποσό υπέρ ΤΑΠΕΤ (5% του ποσού της συνδρομής) στον κωδικό αριθμό εσόδων ΚΑΕ 3512). Το πρωτότυπο αποδεικτικό είσπραξης (διπλότυπο) θα πρέπει να αποστέλλεται ή να κατατίθεται στην αρμόδια Υπηρεσία του Εθνικού Τυπογραφείου.
* Η πληρωμή του υπέρ ΤΑΠΕΤ ποσοστού που αντιστοιχεί σε συνδρομές, εισπράττεται και από τις ΔΟΥ.
* Οι συνδρομητές του εξωτερικού έχουν τη δυνατότητα λήψης των δημοσιευμάτων μέσω internet, με την καταβολή των αντίστοιχων ποσών συνδρομής και ΤΑΠΕΤ .
* Οι Νομαρχιακές Αυτοδιοικήσεις, οι Δήμοι, οι Κοινότητες ως και οι επιχειρήσεις αυτών πληρώνουν το μισό χρηματικό ποσό της συνδρομής και ολόκληρο το ποσό υπέρ του ΤΑΠΕΤ.
* Η συνδρομή ισχύει για ένα ημερολογιακό έτος. Δεν εγγράφονται συνδρομητές για μικρότερο χρονικό διάστημα.
* Η εγγραφή ή ανανέωση της συνδρομής πραγματοποιείται το αργότερο μέχρι την 31ην Δεκεμβρίου κάθε έτους.
* Αντίγραφα διπλοτύπων, ταχυδρομικές επιταγές και χρηματικά γραμμάτια δεν γίνονται δεκτά.

Οι υπηρεσίες εξυπηρέτησης των πολιτών λειτουργούν καθημερινά από 08.00΄ έως 13.00΄

ΑΠΟ ΤΟ ΕΘΝΙΚΟ ΤΥΠΟΓΡΑΦΕΙΟ